


kavel 02

OMGEVINGSVERGUNNING

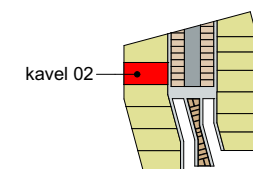

PROJECT: WikiHouse De Stripmaker, Fase 1
OPDRACHTGEVER: Woningbouwatelier
FASE: OV - Omgevingsvergunning
DATUM: 20 maart 2020

TEKENING: 02 - Voorblad
FORMAAT: A3-liggend
SCHAAL: 1:50
OPMERKINGEN: -


Hans Klanker [architect]
hans@narrativa.nl
www.narrativa.nl



+


Vincent Muller [architect]
vincent@ontwerpburomuller.nl
www.ontwerpburomuller.nl
+31 6 16 42 25 14

ontwerpburo
MULLER

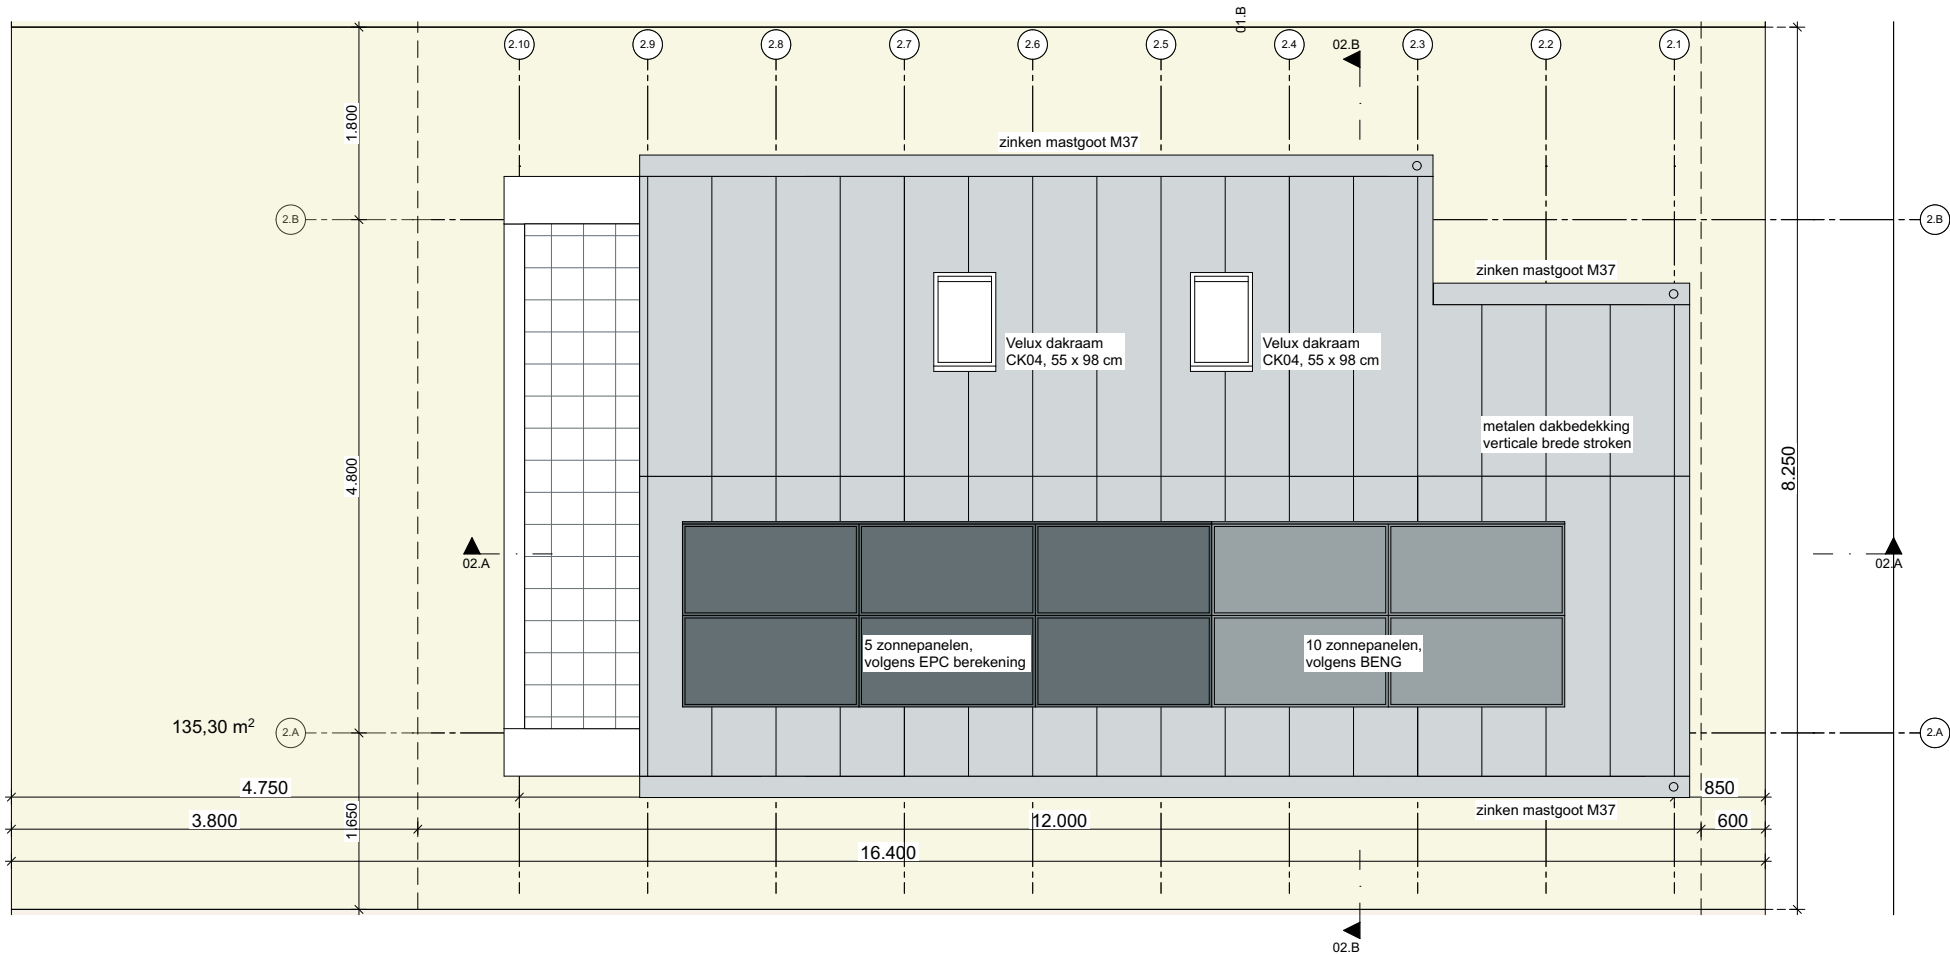

kavel 02

oppervlak kavel = 135,3 m²
 maximaal GO = 59% x 135,3 = 79,8 m²
 gekozen GO = 45,3 + 34,0 = 79,3 m²

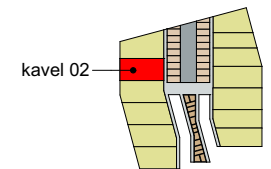

PROJECT: WikiHouse De Stripmaker, Fase 1
 OPDRACHTGEVER: Woningbouwatelier
 FASE: OV - Omgevingsvergunning
 DATUM: 20 maart 2020

TEKENING: 02 - Kavel - bovenaanzicht
 FORMAAT: A3-liggend
 SCHAAL: 1:50
 OPMERKINGEN: -


Hans Klanker [architect]
 hans@narrativa.nl
 www.narrativa.nl



+


Vincent Muller [architect]
 vincent@ontwerpburomuller.nl
 www.ontwerpburomuller.nl
 +31 6 16 42 25 14

ontwerpburo
MULLER

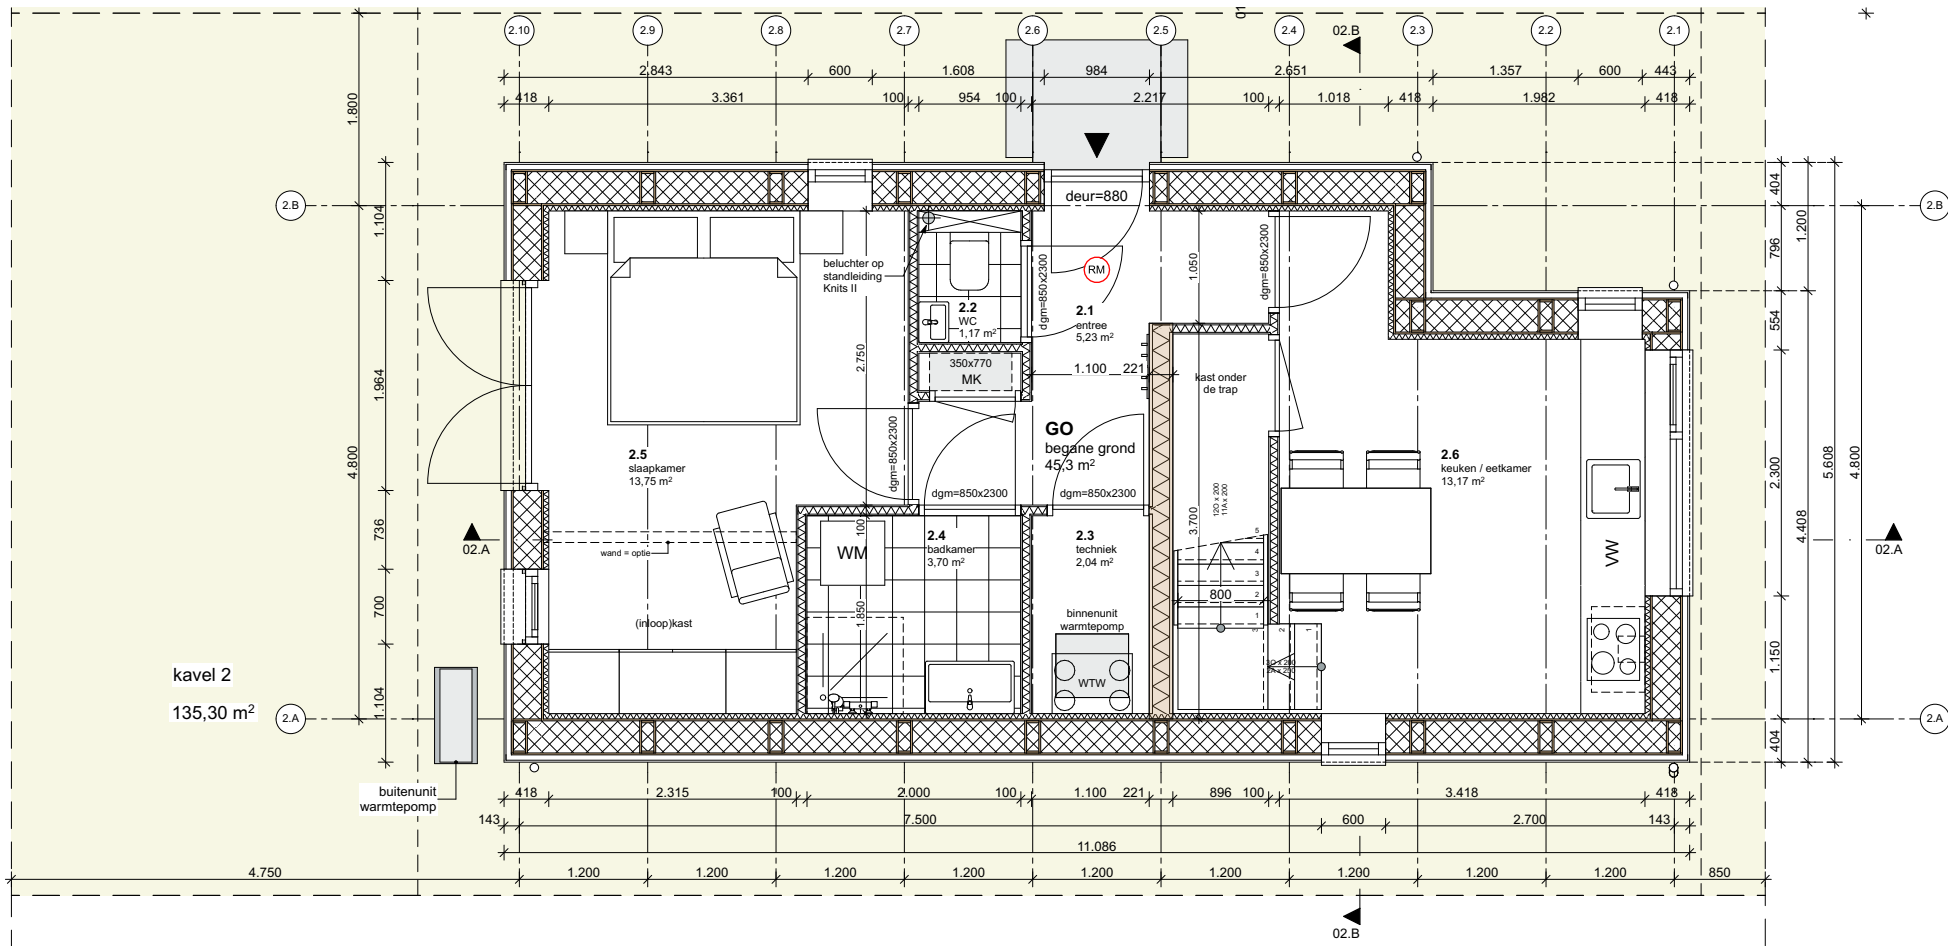

begane grond

GO = 45,3 m²

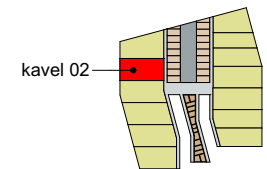

PROJECT: WikiHouse De Stripmaker, Fase 1
OPDRACHTGEVER: Woningbouwatelier
FASE: OV - Omgevingsvergunning
DATUM: 20 maart 2020

TEKENING: 02 - Begane grond
FORMAAT: A3-liggend
SCHAAL: 1:50
OPMERKINGEN: -


Hans Klanker [architect]
hans@narrativa.nl
www.narrativa.nl



+


Vincent Muller [architect]
vincent@ontwerpburomuller.nl
www.ontwerpburomuller.nl
+31 6 16 42 25 14

ontwerpburo
MULLER

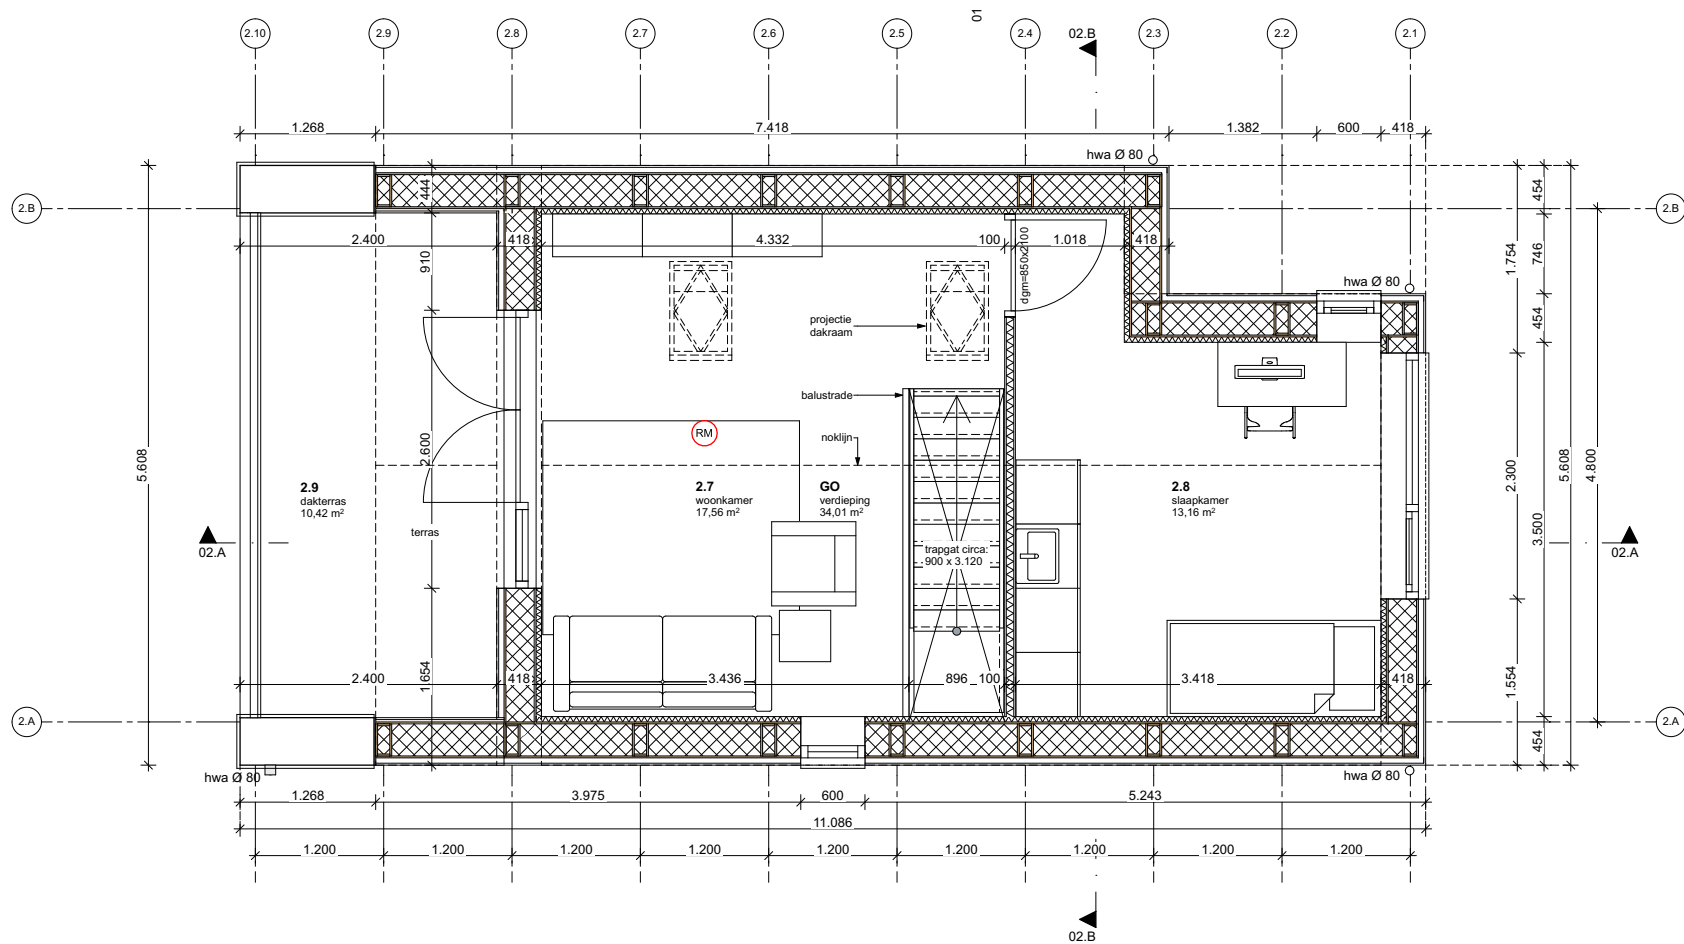

1e verdieping

GO = 34,0 m²

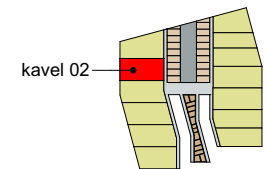

PROJECT: WikiHouse De Stripmaker, Fase 1
 OPRACHTGEVER: Woningbouwatelier
 FASE: OV - Omgevingsvergunning
 DATUM: 20 maart 2020

TEKENING: 02 - 1e verdieping
 FORMAAT: A3-liggend
 SCHAAL: 1:50
 OPMERKINGEN: -


Hans Klanker [architect]
 hans@narrativa.nl
 www.narrativa.nl



+

Vincent Muller [architect] ontwerp**bu**ro
 vincent@ontwerpburomuller.nl
 www.ontwerpburomuller.nl
 +31 6 16 42 25 14

ontwerp**bu**ro
MULLER

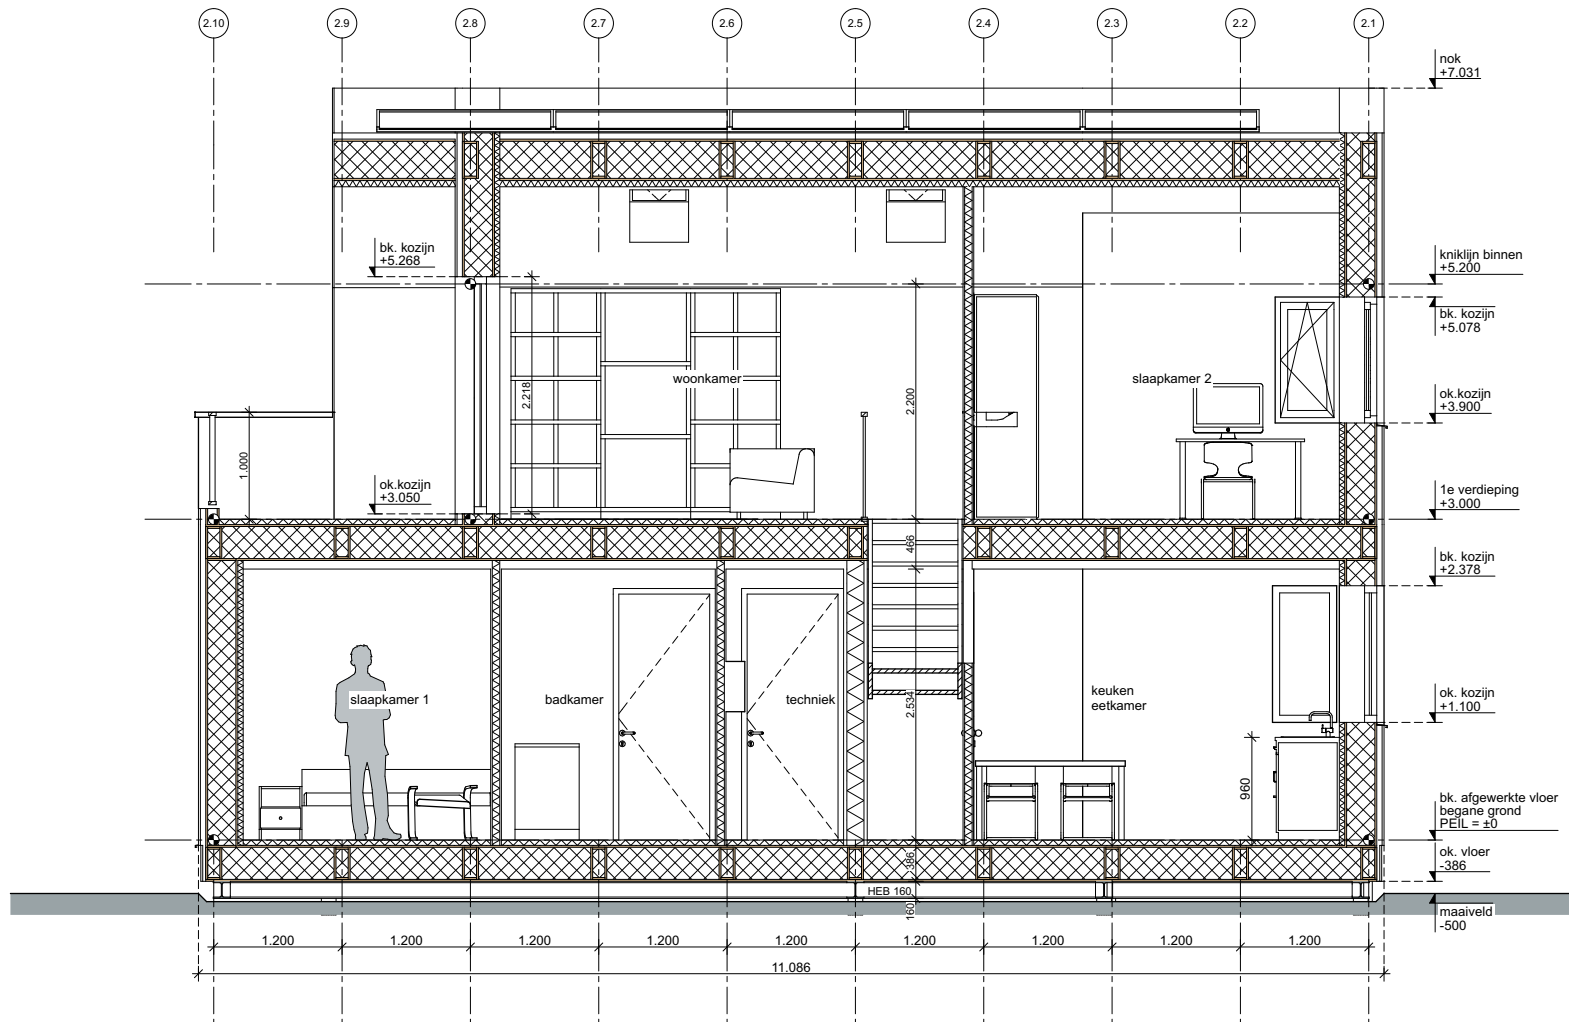

langsdoorsnede

doorsnede A

PROJECT: WikiHouse De Stripmaker, Fase 1
 OPRACHTGEVER: Woningbouwatelier
 FASE: OV - Omgevingsvergunning
 DATUM: 20 maart 2020

TEKENING: 02 - Langsdoorsnede
 FORMAAT: A3-liggend
 SCHAAL: 1:50
 OPMERKINGEN: -


Hans Klanker [architect]
 hans@narrativa.nl
 www.narrativa.nl



+

Vincent Muller [architect] ontwerp bureau
 vincent@ontwerpburomuller.nl
 www.ontwerpburomuller.nl
 +31 6 16 42 25 14

MULLER

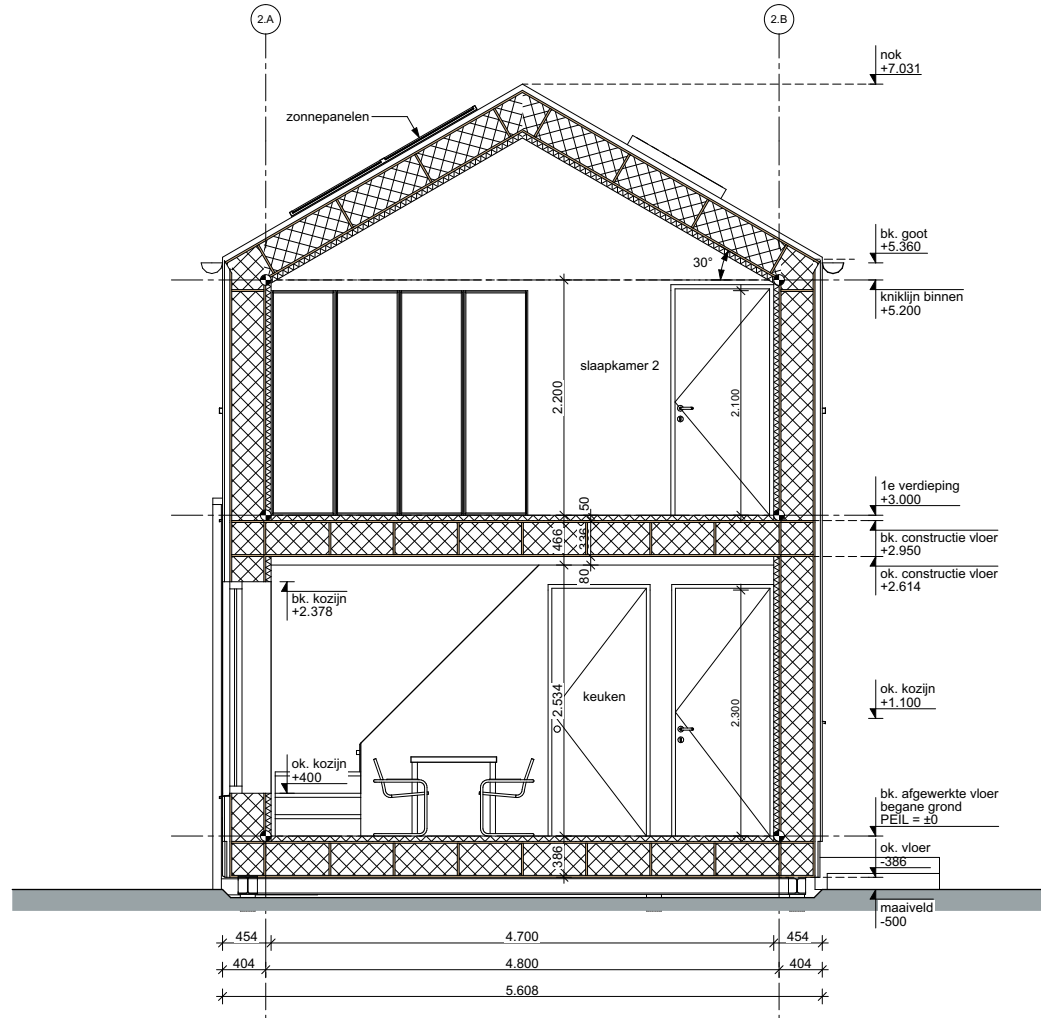

dwarsdoorsnede

doorsnede B

PROJECT: WikiHouse De Stripmaker, Fase 1
 OPRACHTGEVER: Woningbouwatelier
 FASE: OV - Omgevingsvergunning
 DATUM: 20 maart 2020

TEKENING: 02 - Dwarsdoorsnede
 FORMAAT: A3-liggend
 SCHAAL: 1:50
 OPMERKINGEN: -


Hans Klanker [architect]
 hans@narrativa.nl
 www.narrativa.nl



+


Vincent Muller [architect]
 vincent@ontwerpburomuller.nl
 www.ontwerpburomuller.nl
 +31 6 16 42 25 14

ontwerpburo
MULLER

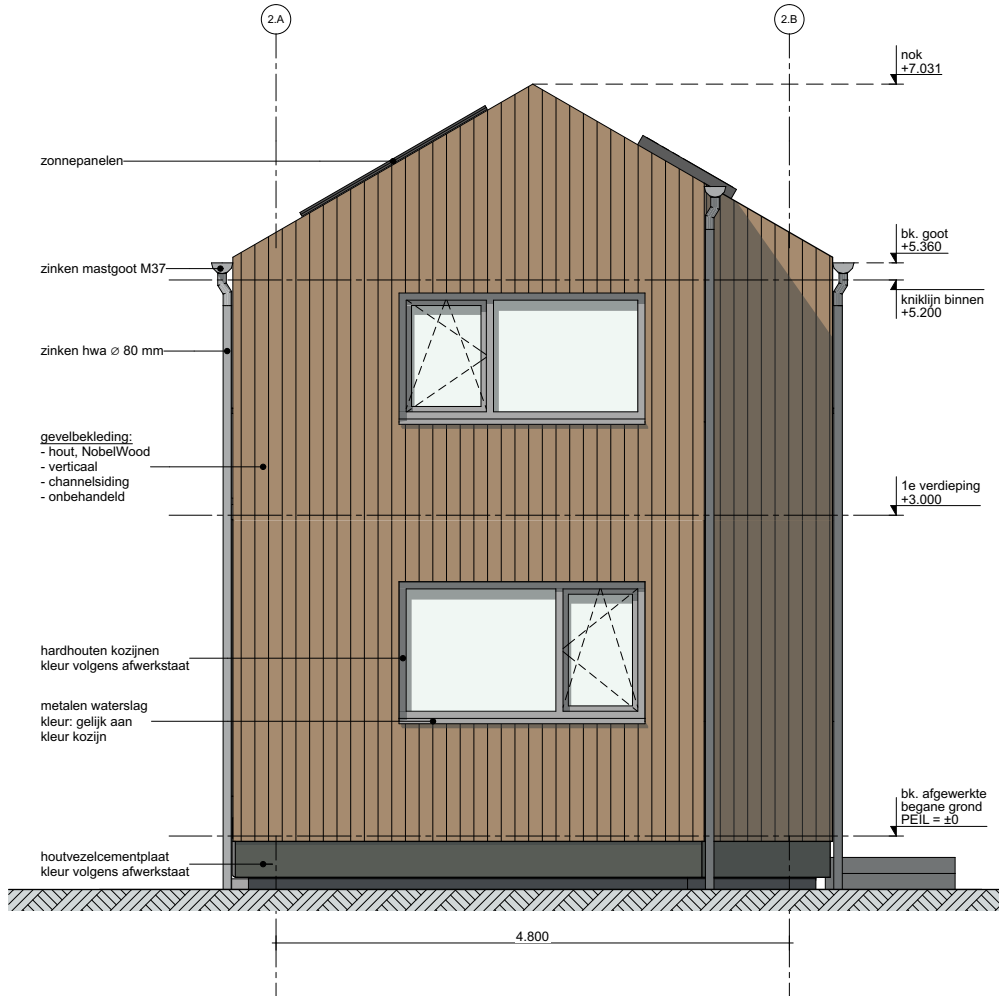

voorgevel

dichte gevel = 85%
open gevel = 15%

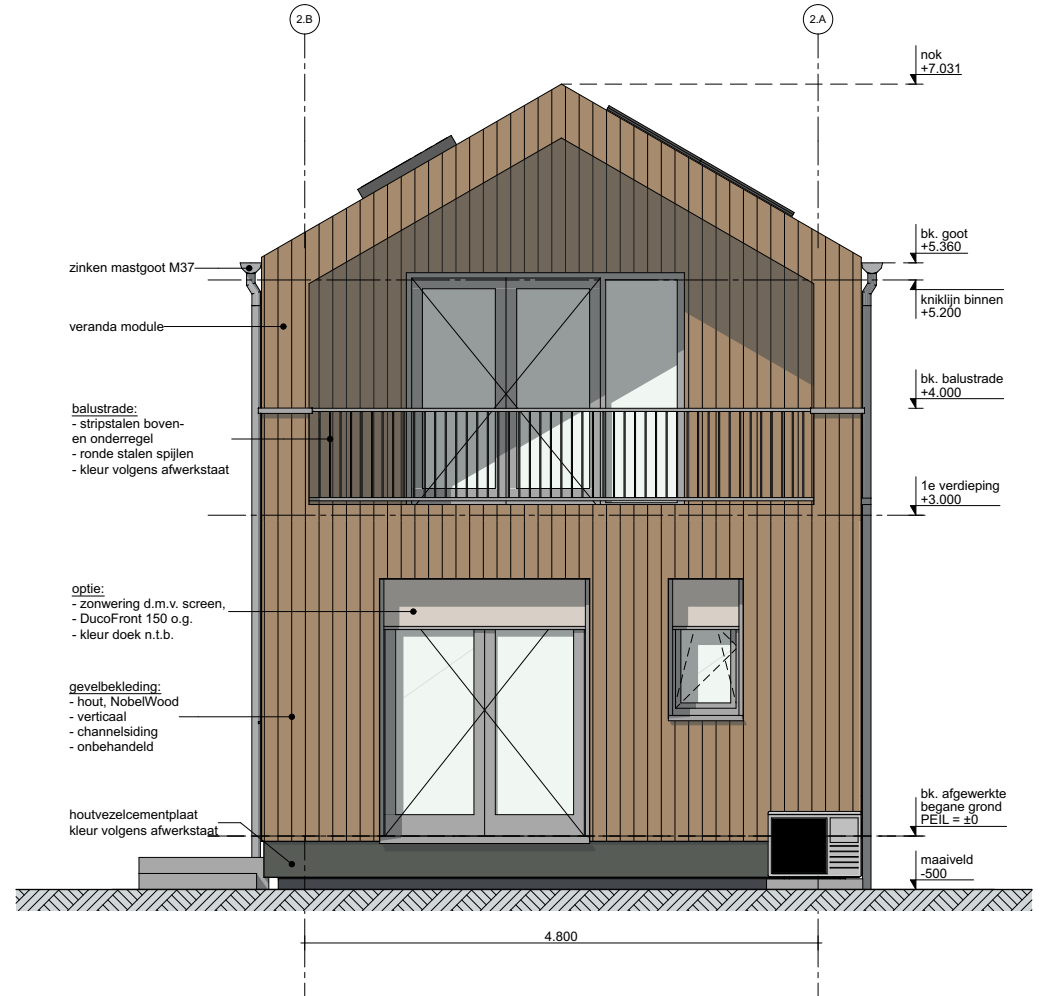

achtergevel

dichte gevel = 69%
open gevel = 31%

PROJECT: WikiHouse De Stripmaker, Fase 1
OPDRACHTGEVER: Woningbouwatelier
FASE: OV - Omgevingsvergunning
DATUM: 20 maart 2020

TEKENING: 02 - Voorgevel & achtergevel
FORMAAT: A3-liggend
SCHAAL: 1:50
OPMERKINGEN: -

Hans Klanker [architect]
hans@narrativa.nl
www.narrativa.nl



+

Vincent Muller [architect]
vincent@ontwerpburomuller.nl
www.ontwerpburomuller.nl
+31 6 16 42 25 14

ontwerpburo
MULLER



zijgevel zuid

dichte gevel = 96%
open gevel = 4%

PROJECT: WikiHouse De Stripmaker, Fase 1
OPDRACHTGEVER: Woningbouwatelier
FASE: OV - Omgevingsvergunning
DATUM: 20 maart 2020

TEKENING: 02 - Zijgevel Zuid
FORMAAT: A3-liggend
SCHAAL: 1:50
OPMERKINGEN: -

Hans Klanker [architect]
hans@narrativa.nl
www.narrativa.nl



+

Vincent Muller [architect]
vincent@ontwerpburomuller.nl
www.ontwerpburomuller.nl
+31 6 16 42 25 14

ontwerpburo
MULLER



zijgevel noord

dichte gevel = 93%
open gevel = 7%
(alleen percentage voor gevel, dak niet meegerekend)

PROJECT: WikiHouse De Stripmaker, Fase 1
OPDRACHTGEVER: Woningbouwatelier
FASE: OV - Omgevingsvergunning
DATUM: 20 maart 2020

TEKENING: 02 - Zijgevel Noord
FORMAAT: A3-liggend
SCHAAL: 1:50
OPMERKINGEN: -

Hans Klanker [architect]
hans@narrativa.nl
www.narrativa.nl



+

Vincent Muller [architect]
vincent@ontwerpburomuller.nl
www.ontwerpburomuller.nl
+31 6 16 42 25 14

ontwerpburo
MULLER



3D langsdoorsnede



3D voorgevel

PROJECT: WikiHouse De Stripmaker, Fase 1
 OPDRACHTGEVER: Woningbouwatelier
 FASE: OV - Omgevingsvergunning
 DATUM: 20 maart 2020

TEKENING: 02 - 3D beelden
 FORMAAT: A3-liggend
 SCHAAL: 1:50
 OPMERKINGEN: -

Hans Klanker [architect]
 hans@narrativa.nl
 www.narrativa.nl



+

Vincent Muller [architect]
 vincent@ontwerpburomuller.nl
 www.ontwerpburomuller.nl
 +31 6 16 42 25 14

ontwerpburo
MULLER